


Временная схема организации дорожного движения по междворовому проезду по ул. Школьная, Ленина д. 12 с 01.11.2022 по 31.03.2023 в рабочие дни с 10.00 до 16.00 в связи с очисткой территории от снега

УТВЕРЖДАЮ  
Глава ЗАТО Звёздный-  
Глава администрации ЗАТО Звёздный  
А.М. Швецов  
2022г

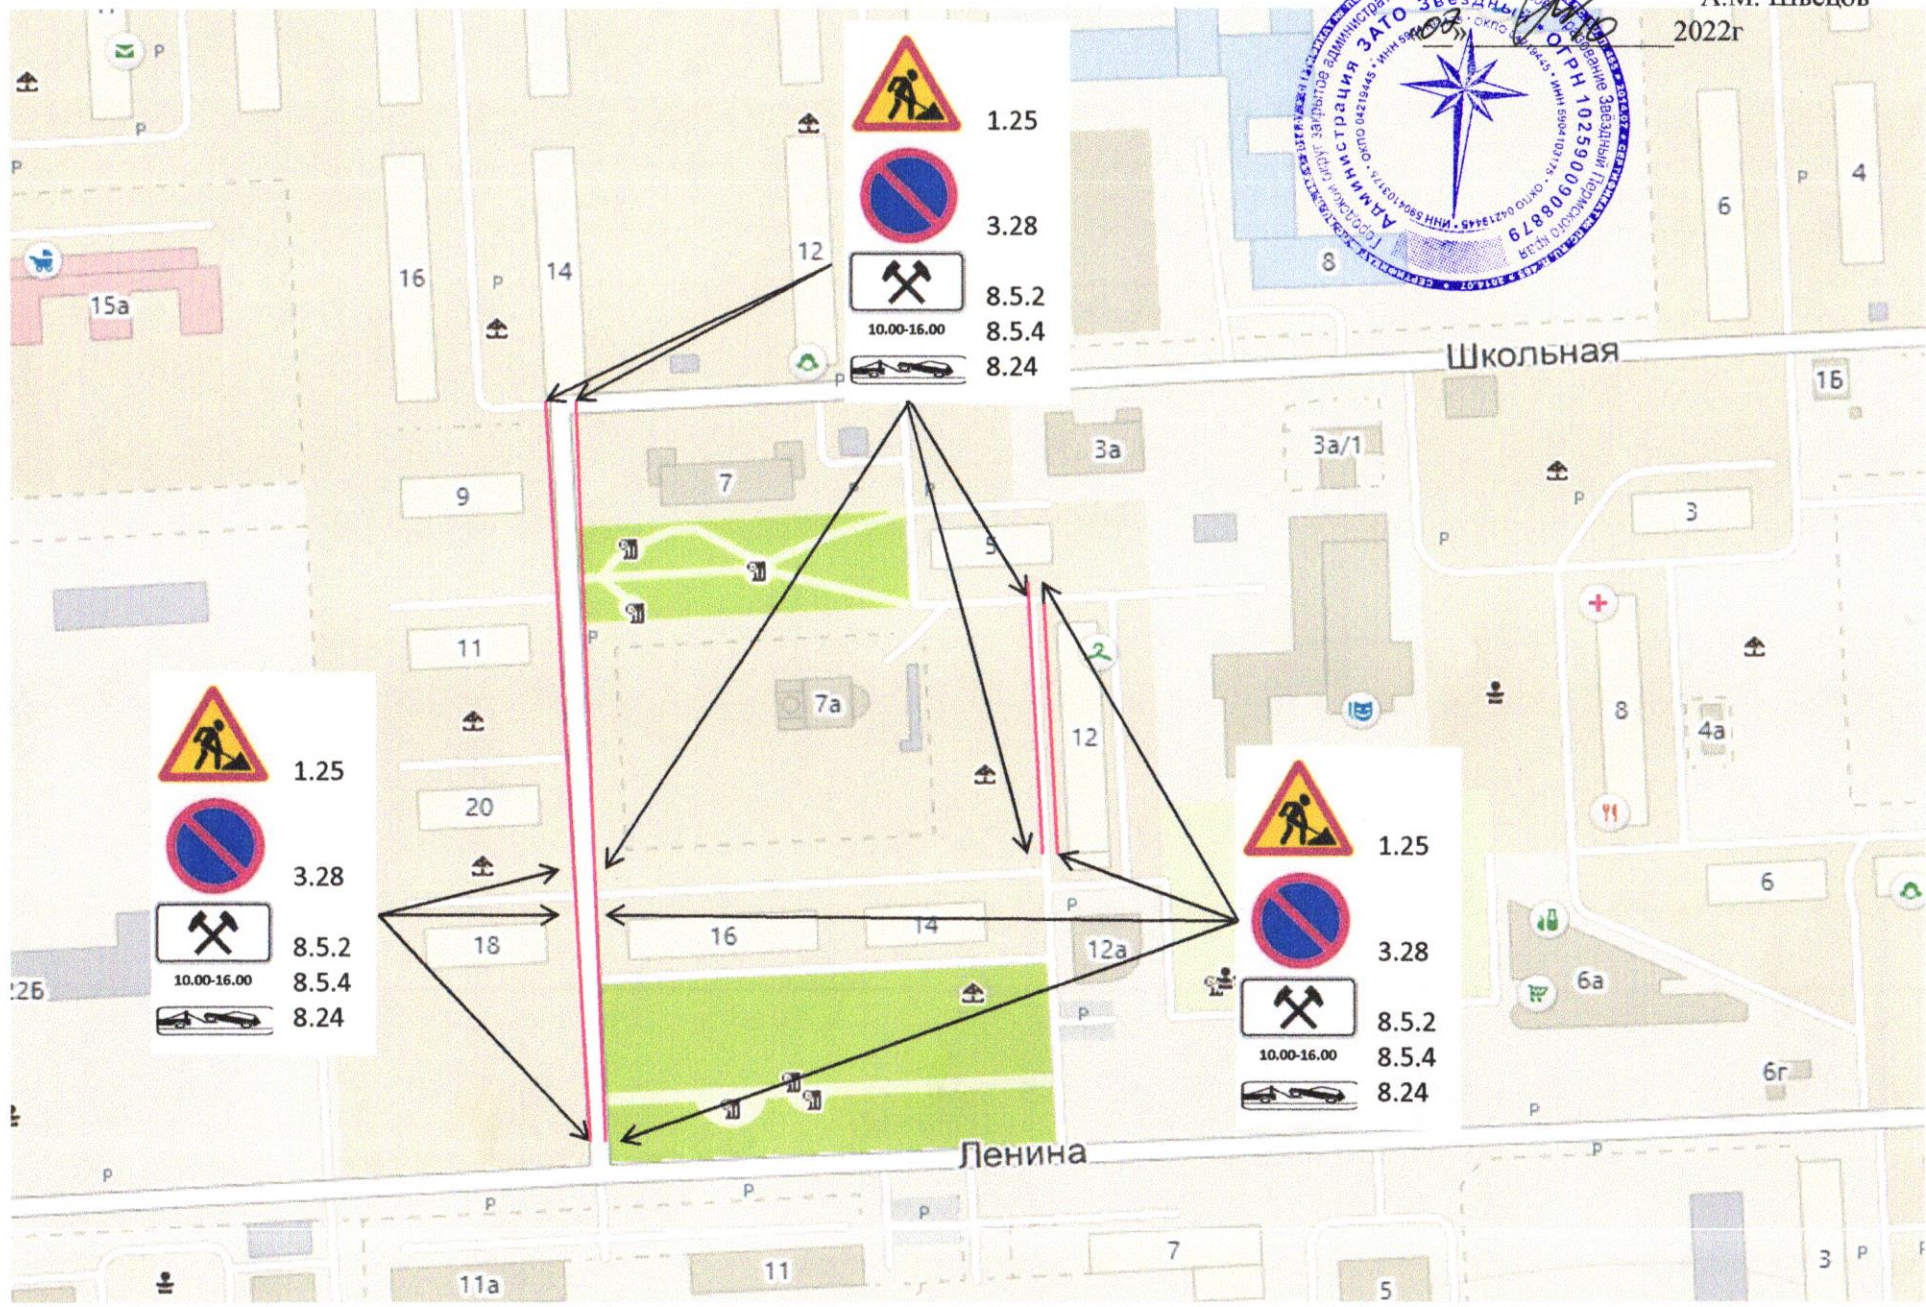

-  1.25
-  3.28
-  8.5.2
-  10.00-16.00 8.5.4
-  8.24

-  1.25
-  3.28
-  8.5.2
-  10.00-16.00 8.5.4
-  8.24