

«СОГЛАСОВАНО»:

И.О. главы администрации
ЗАТО Звёздный
И.И. Дьяков


СХЕМА ОРГАНИЗАЦИИ ДВИЖЕНИЯ

ПРИ ПРОИЗВОДСТВЕ РЕМОНТА АВТОМОБИЛЬНОЙ ДОРОГИ
ОТ ВОСТОЧНОЙ ГРАНИЦЫ ЗАТО ЗВЁЗДНЫЙ ДО КПП-1 В П.ЗВЁЗДНЫЙ.

Сроки производства работ 15.08.2016 до 01.09.2016



«УТВЕРЖДАЮ»:
Владимир Сергеевич
ООО «ДорСтройГарант»
Назарян Г.В.

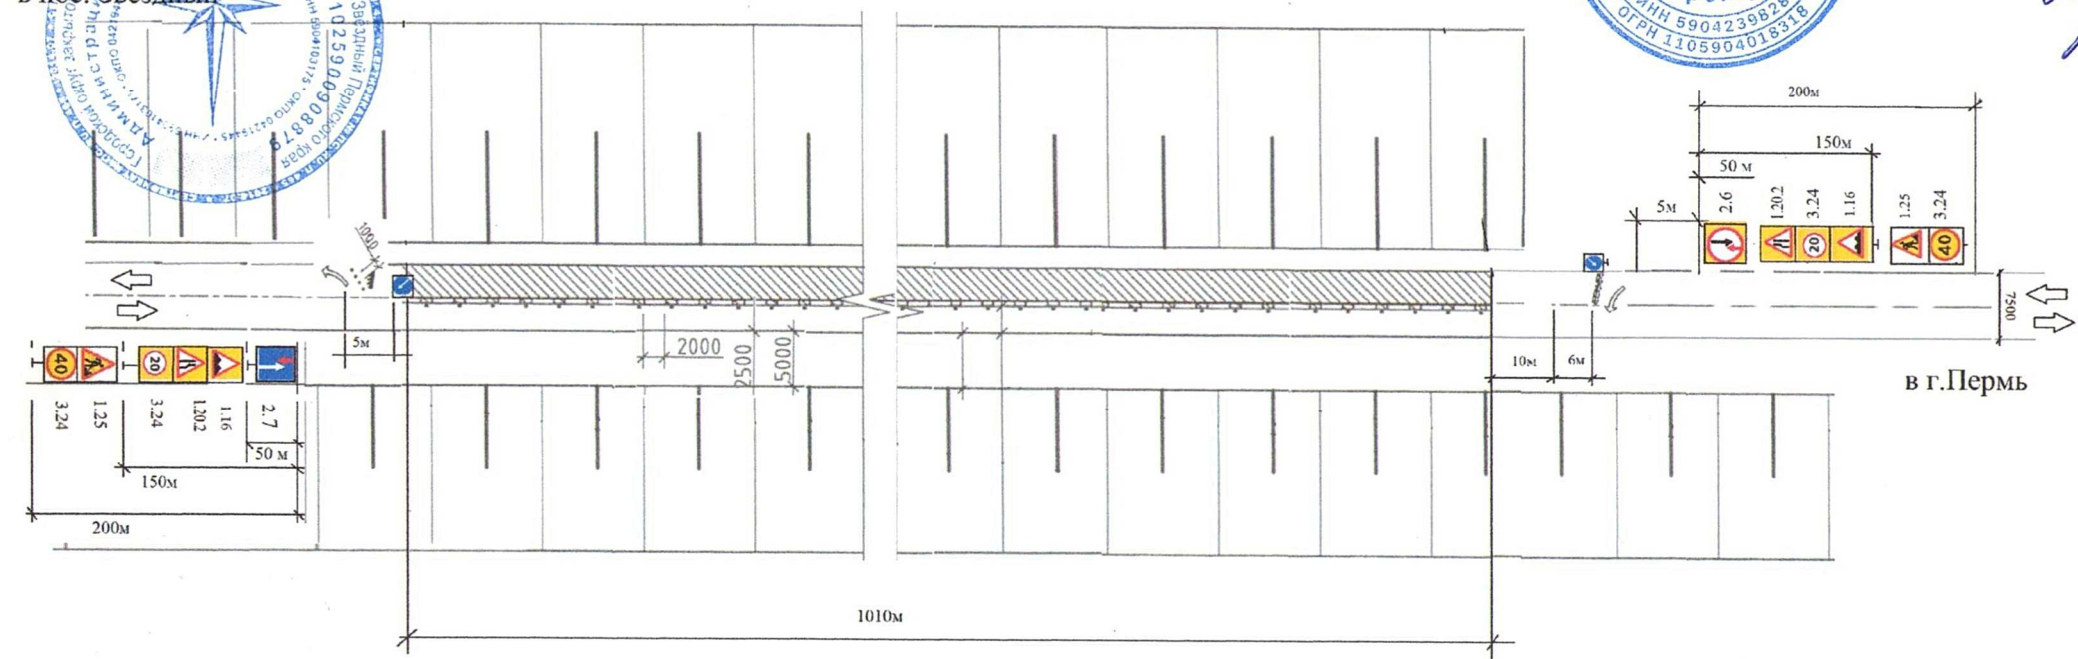

Условия производства работ:

1. Установка дорожных знаков;
2. Изображение дорожных знаков выполняется на жёлтом фоне по ГОСТ Р 52286-2004
3. К выполнению работ приступить только после полного обустройства зоны работ. Перед началом работ инструктаж по технике безопасности рабочих, машинистов, водителей. Устанавливает и содержит временные знаки ООО «ДорСтройГарант».

Условные обозначения:

- Зона проведения работ.
- конусы для обозначения границ полос движения.
- Временные дорожные знаки.
- Блоки параллельного типа из полимерных материалов с фонарем.

Основные положения по технике безопасности:

1. Ежедневно перед началом работ проверить наличие технических средств, предусмотренных схемой организации движения;
2. На период тёмного времени суток дорожные машины и оборудование должны быть убраны за пределы дорожного полотна;
3. Рабочие, выполняющие работы, должны быть обеспечены сигнальной одеждой ярко-оранжевого цвета;
4. Временные дорожные знаки устанавливаются на переносных опорах, либо на ограждающих щитах и барьерах на высоте не менее 10см от края и не менее 50см от края проезжей части.

Ответственный производитель работ: 83519367100
Назарян Г.В.

Разработано в соответствии с ОДМ 218.6.014-2014
Составил: Назарян Г.В.
Проверил: Назарян Г.В.