


Проект планировки и межевания территории  
земельного участка с кадастровым номером  
59:41:0010001:7314

Чертеж планировки территории

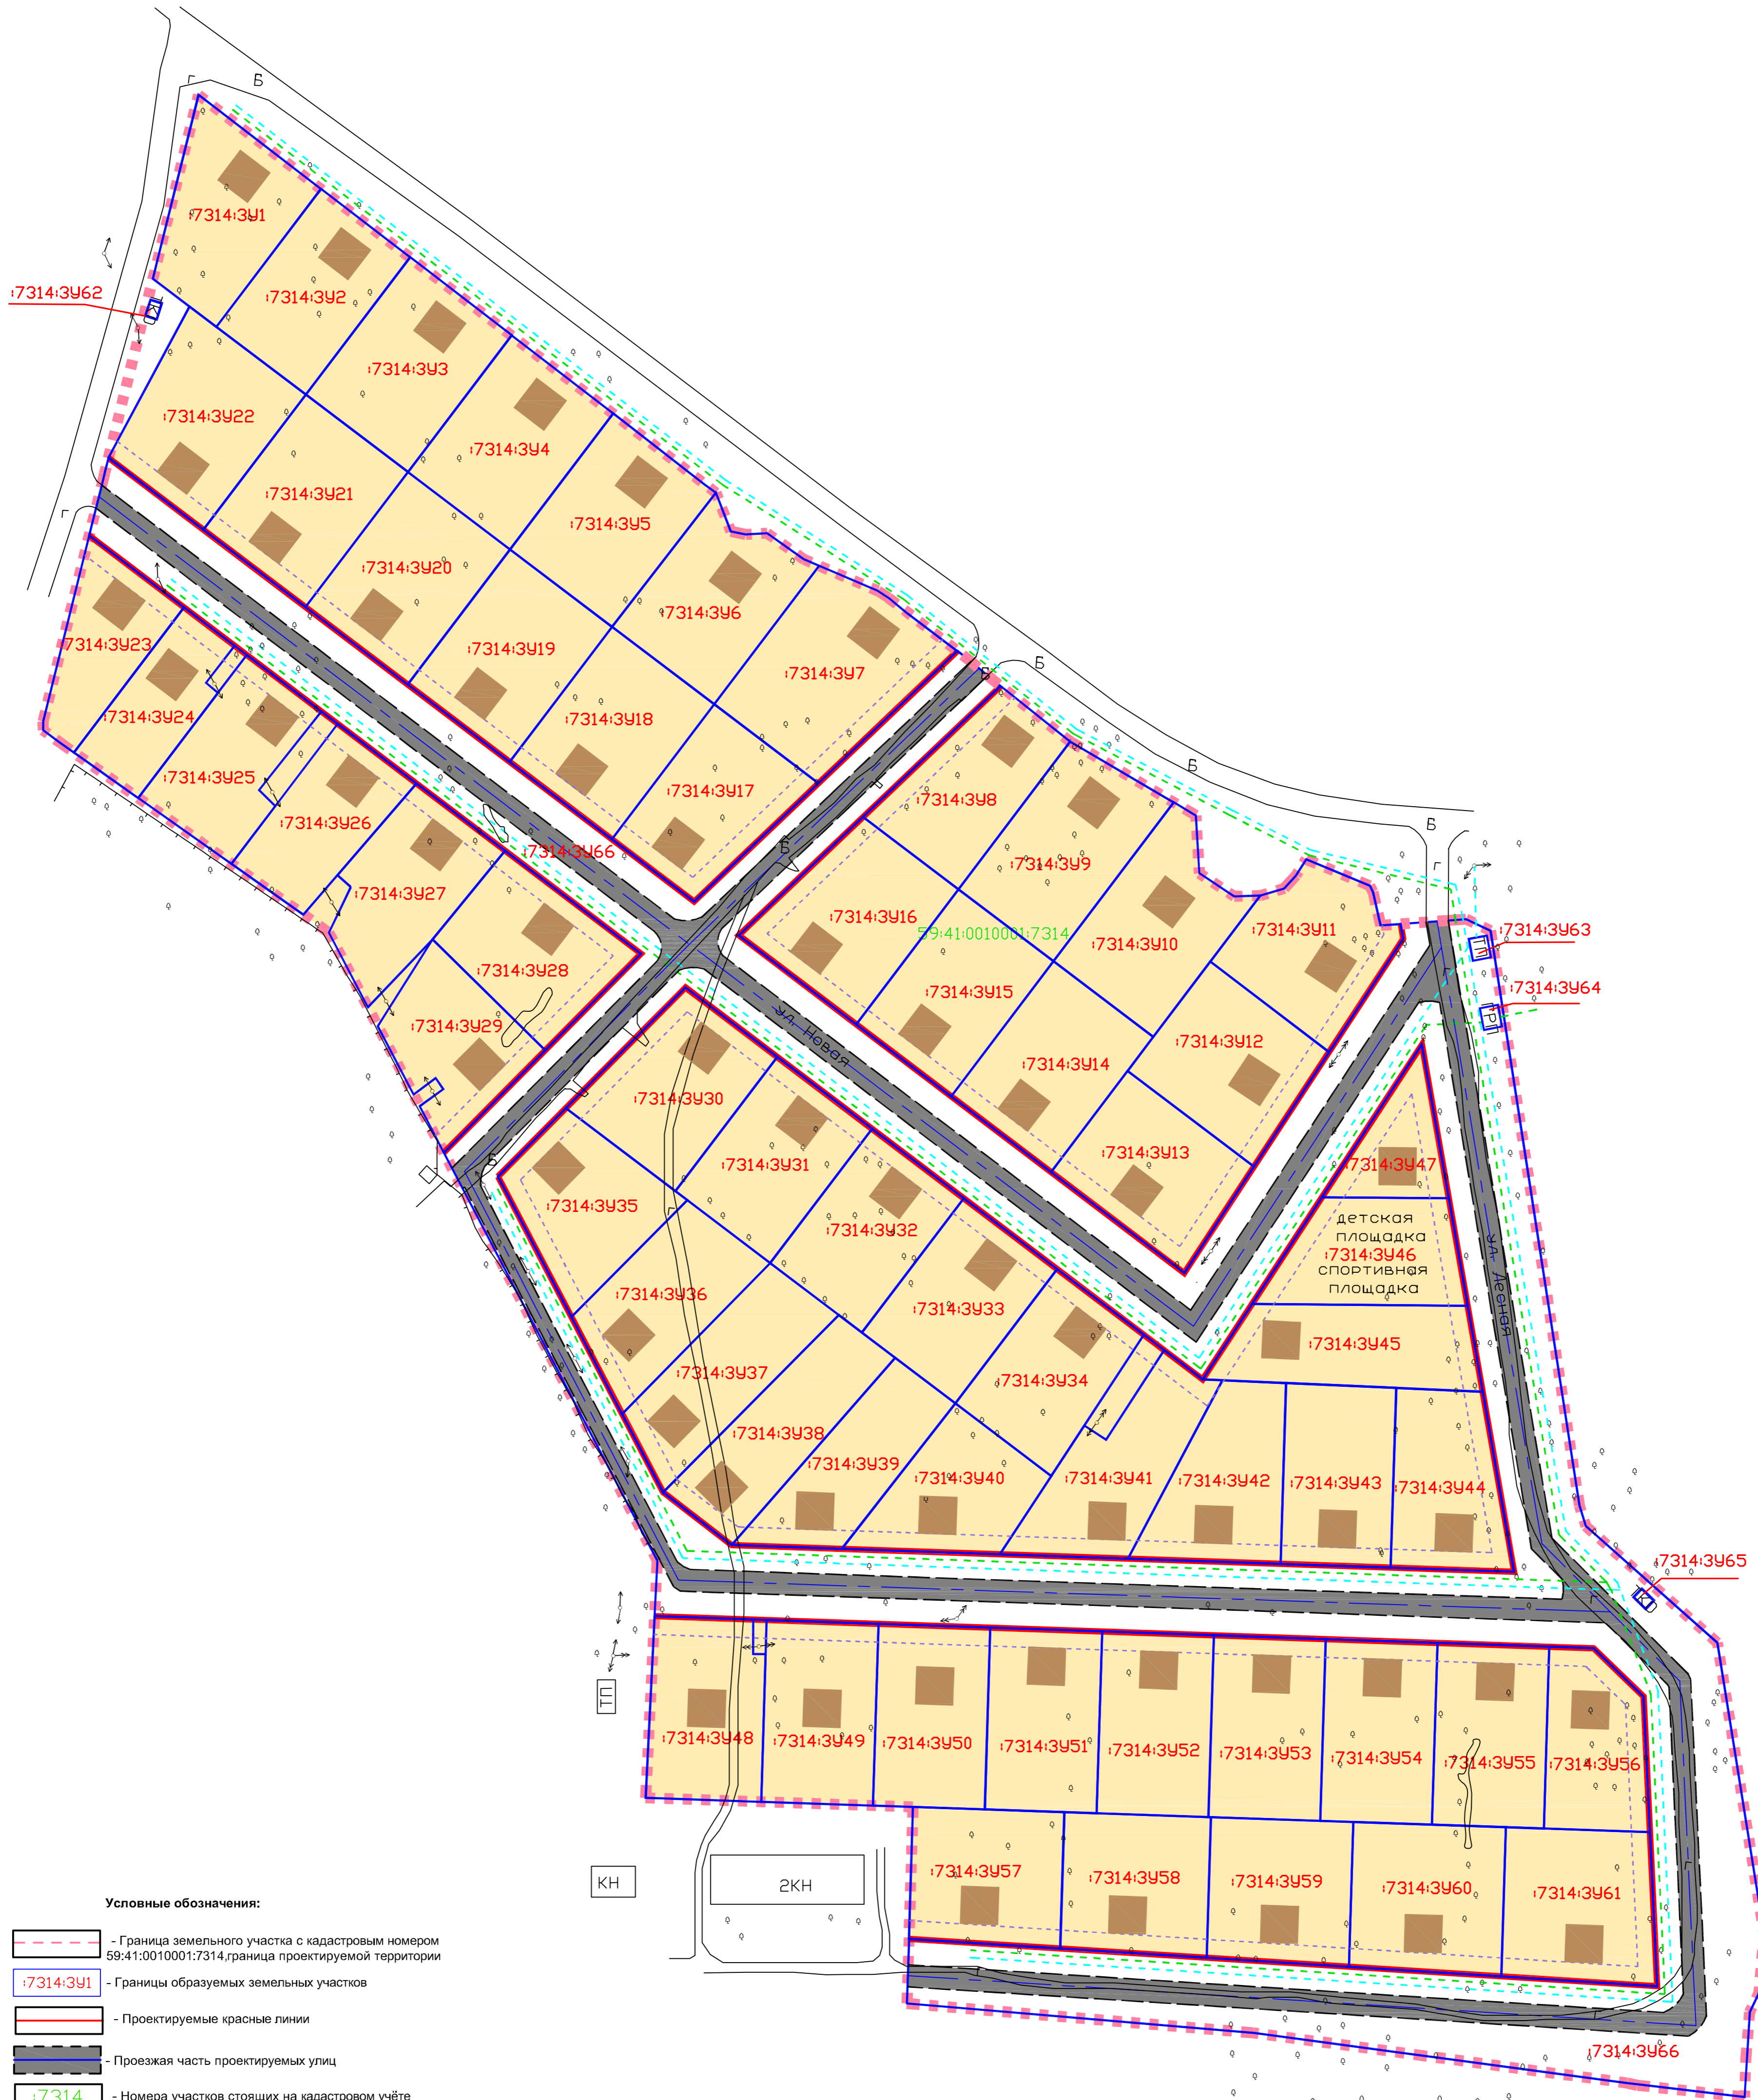

Условные обозначения:

- Граница земельного участка с кадастровым номером 59:41:0010001:7314, граница проектируемой территории
- Границы образуемых земельных участков
- Проектируемые красные линии
- Проезжая часть проектируемых улиц
- Номера участков стоящих на кадастровом учёте
- Линии отступа от красных линий в целях определения мест допустимого размещения зданий, строений, сооружений
- Проектируемые здания

Территориальные зоны:

- Ж-2 Зона индивидуальных жилых домов с участками, предназначенными для индивидуального жилищного строительства и ведения личного подсобного хозяйства
- ТОП Территория общего пользования

Инженерная инфраструктура:

- ВЛ 0,4 кВ
- ВЛ 6 кВ
- Комплексная трансформаторная подстанция
- Проектируемая комплексная трансформаторная подстанция
- Проектируемый газораспределительный пункт
- Проектируемая площадка для сбора твердых коммунальных отходов
- Проектируемая ЛЭП
- Проектируемый газопровод

Проект планировки и межевания территории земельного участка с кадастровым номером 59:41:0010001:7314						Стадия	Лист	Листов
Изм.	Кол.уч.	Лист	№ док.	Подпись	Дата	ПП	1	1
Проект планировки территории. Основная (утверждаемая часть)						ООО "Центр проектирования"		
Разраб.	Ермилов Д.В.					Чертеж планировки территории. Основной чертеж		
Гл. специалист	Василов У.В.					М 1:1000		